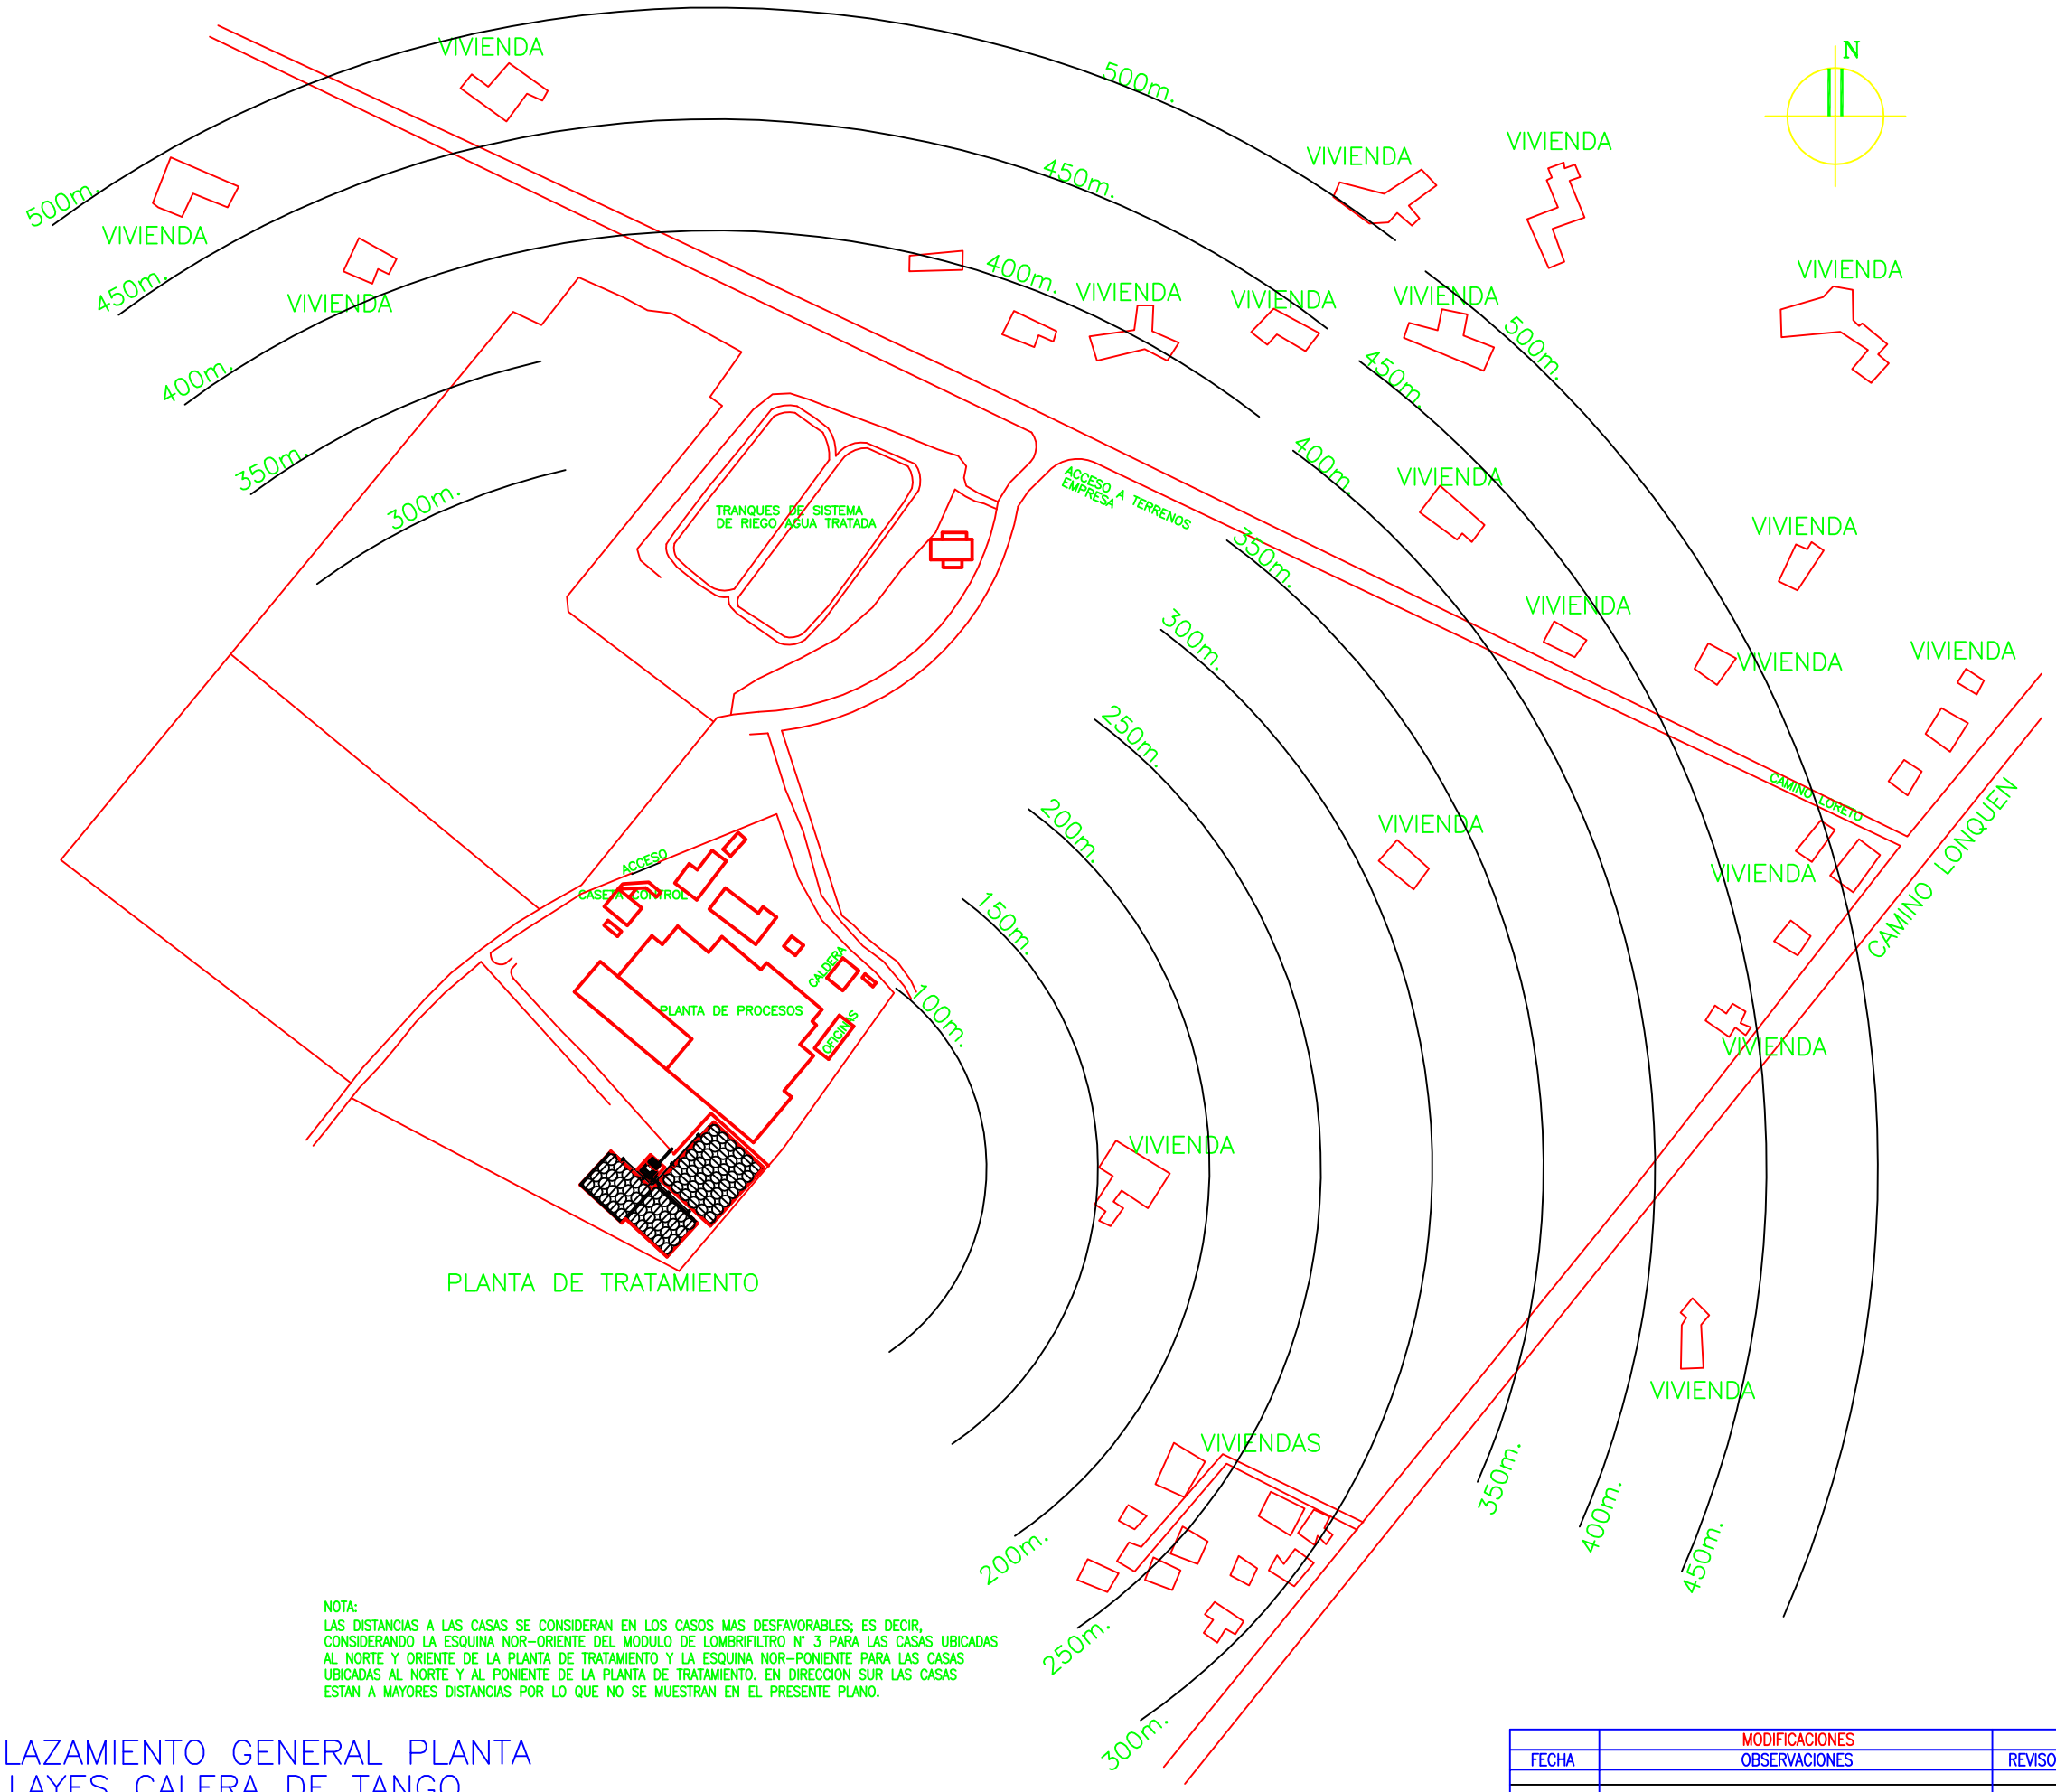

NOTA:
LAS DISTANCIAS A LAS CASAS SE CONSIDERAN EN LOS CASOS MAS DESFAVORABLES; ES DECIR, CONSIDERANDO LA ESQUINA NOR-ORIENTE DEL MODULO DE LOMBRIFILTRO N° 3 PARA LAS CASAS UBICADAS AL NORTE Y ORIENTE DE LA PLANTA DE TRATAMIENTO Y LA ESQUINA NOR-PONIENTE PARA LAS CASAS UBICADAS AL NORTE Y AL PONIENTE DE LA PLANTA DE TRATAMIENTO. EN DIRECCION SUR LAS CASAS ESTAN A MAYORES DISTANCIAS POR LO QUE NO SE MUESTRAN EN EL PRESENTE PLANO.

EMPLAZAMIENTO GENERAL PLANTA QUILLAYES CALERA DE TANGO.

ESCALA 1 : 1.500

MODIFICACIONES		
FECHA	OBSERVACIONES	REVISO

LOMBRIFILTRO CHILE
INGENIERIA AMBIENTAL

PLANTA DE TRATAMIENTO DE AGUAS RESIDUALES MEDIANTE SISTEMA TOHA® O LOMBRIFILTRO PARA PLANTA QUILLAYES CALERA DE TANGO.
ANEXO N°2, DIA PROYECTO.

EMPLAZAMIENTO GENERAL. ANEXO 2 DIA PROYECTO.

ESCALA: LAS INDICADAS | PLANO: PTARPQCT-C-01 | 1/1

PROYECTO:
LOMBRIFILTRO CHILE
INGENIERIA AMBIENTAL

JUAN A. ESTEBAN R.
INGENIERO CIVIL

EMPRESA AUTORIZADA POR LA FUNDACION PARA LA TRANSFERENCIA TECNOLOGICA, UNTEC.
SISTEMA TOHA M.R., SISTEMA PATENTADO P.I. N° 40.754.
SE AUTORIZA SU USO SOLO EN EL PRESENTE PROYECTO.

PROYECTO DE INSTALACIONES DE ALCANTARILLADO PARTICULAR

PROYECTO	INFORMATIVO	LAMINA N° 1 DE 1
N°	Fecha	
AVISO DE INICIO N°		FECHA
CERTIFICADO DE FACTIBILIDAD N°		FECHA

PLANTA DE TRATAMIENTO DE AGUAS RESIDUALES
PLANTA QUILLAYES CALERA DE TANGO,
COMUNA DE CALERA DE TANGO, REGION METROPOLITANA.

FIRMAS

PROYECTISTA

Nombre : JUAN A. ESTEBAN REYES LOMBRIFILTRO CHILE
Profesion : INGENIERO CIVIL
RUT : 8.848.342-1
Domicilio : SANTA FLORENCIA N° 3301, LA FLORIDA, SANTIAGO.
email: juan.esteban@lombrifiltro.cl